

# BLONDIN Saint-Gervais-les-Bains

## Haute-Savoie

**Adresse du chantier** Saint-Gervais Les Bains (74)  
**Chantier** Chantier de l'ascenseur incliné à eaux usées de Saint-Gervais-les-Bains.  
**Prestataire blondin** B&M Engineering  
**Client** STM

### Caractéristiques principales


- Fourniture d'un blondin clé en main d'une capacité portante de 7T avec exploitation du blondin
- Longueur de la ligne : 256m
- Pente moyenne : 56°
- Dénivelé : 173m

**Mission B&M Engineering** Conception et Location d'un téléphérique à matériaux  
**Année du chantier** 2023-2024



VUE D'ENSEMBLE

ÉLÉVATION (1:500°)

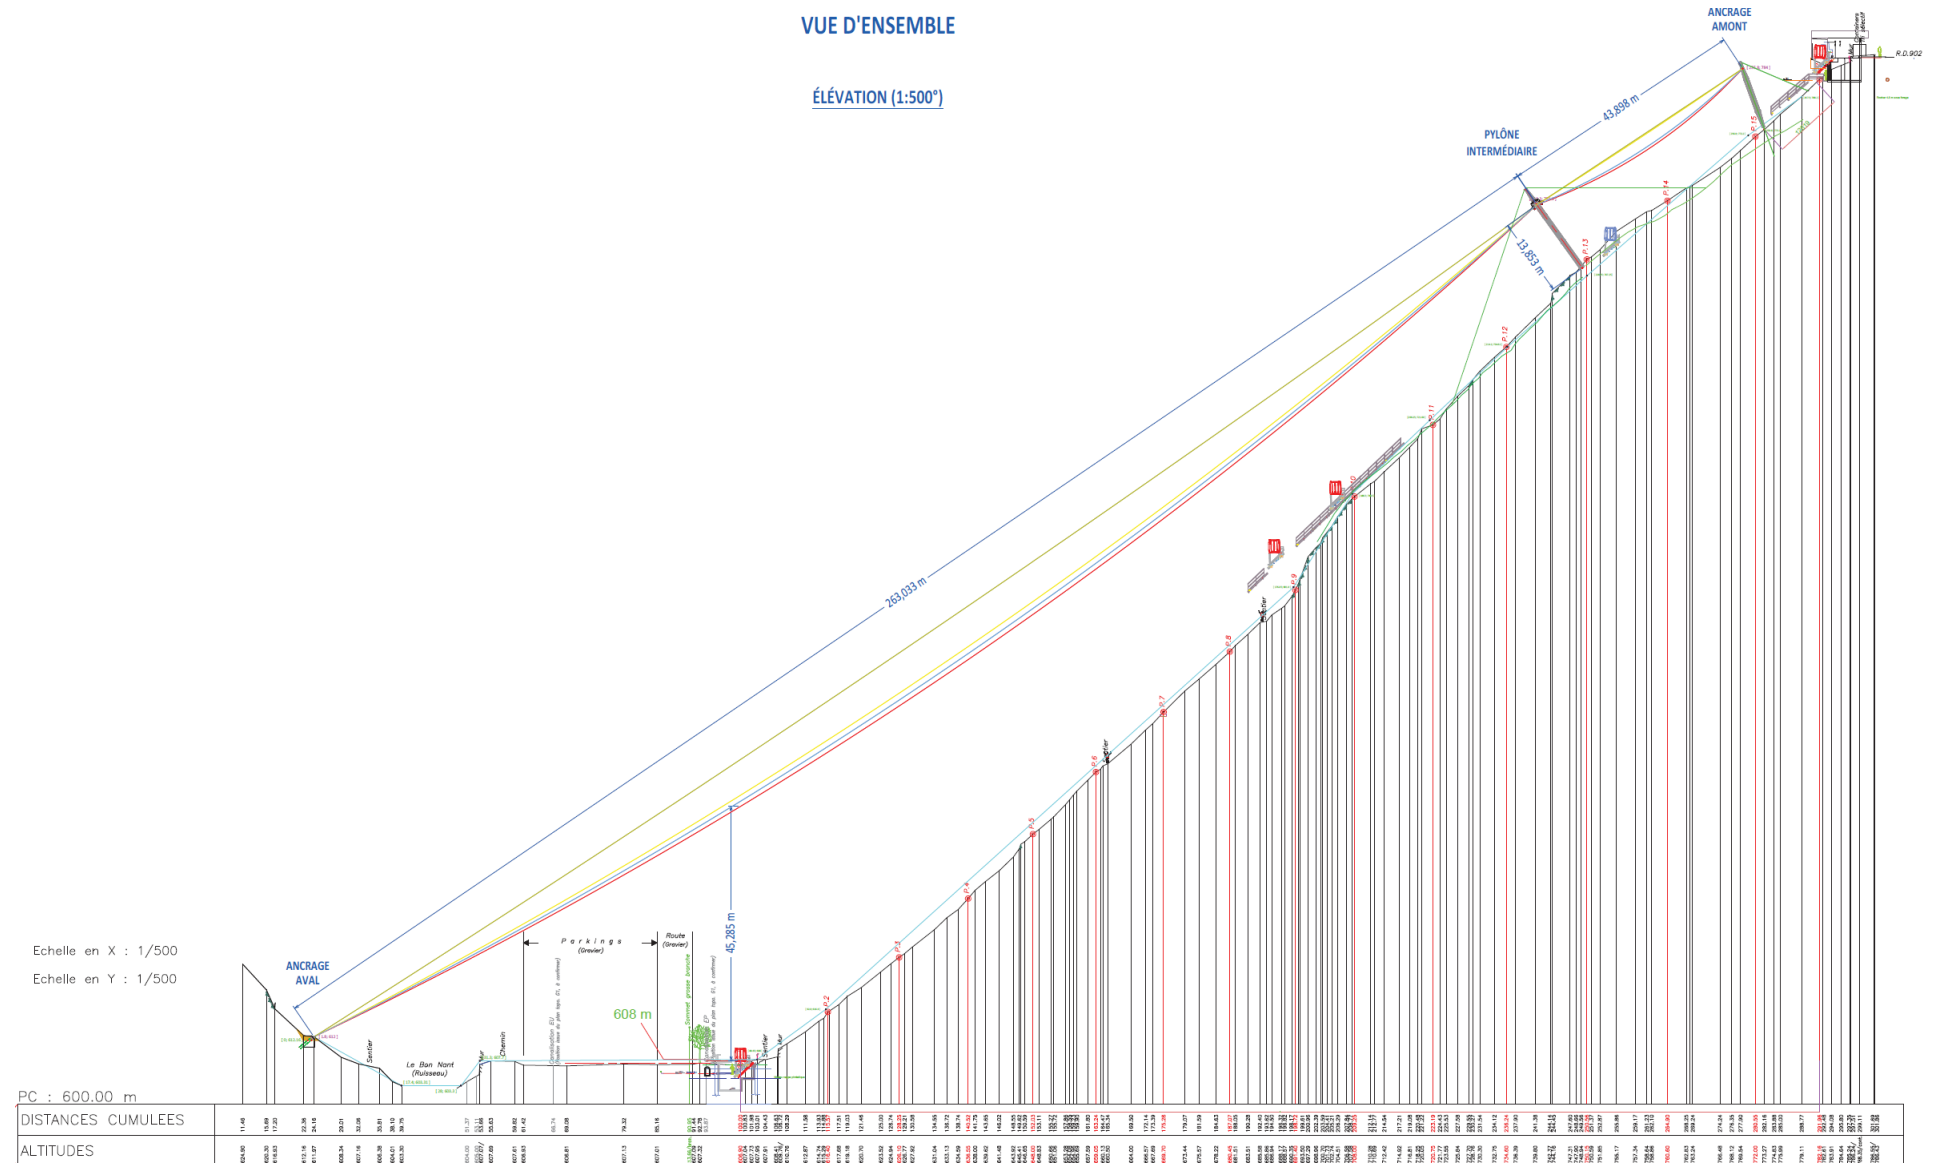

VUE EN PLAN (1:500°)

